


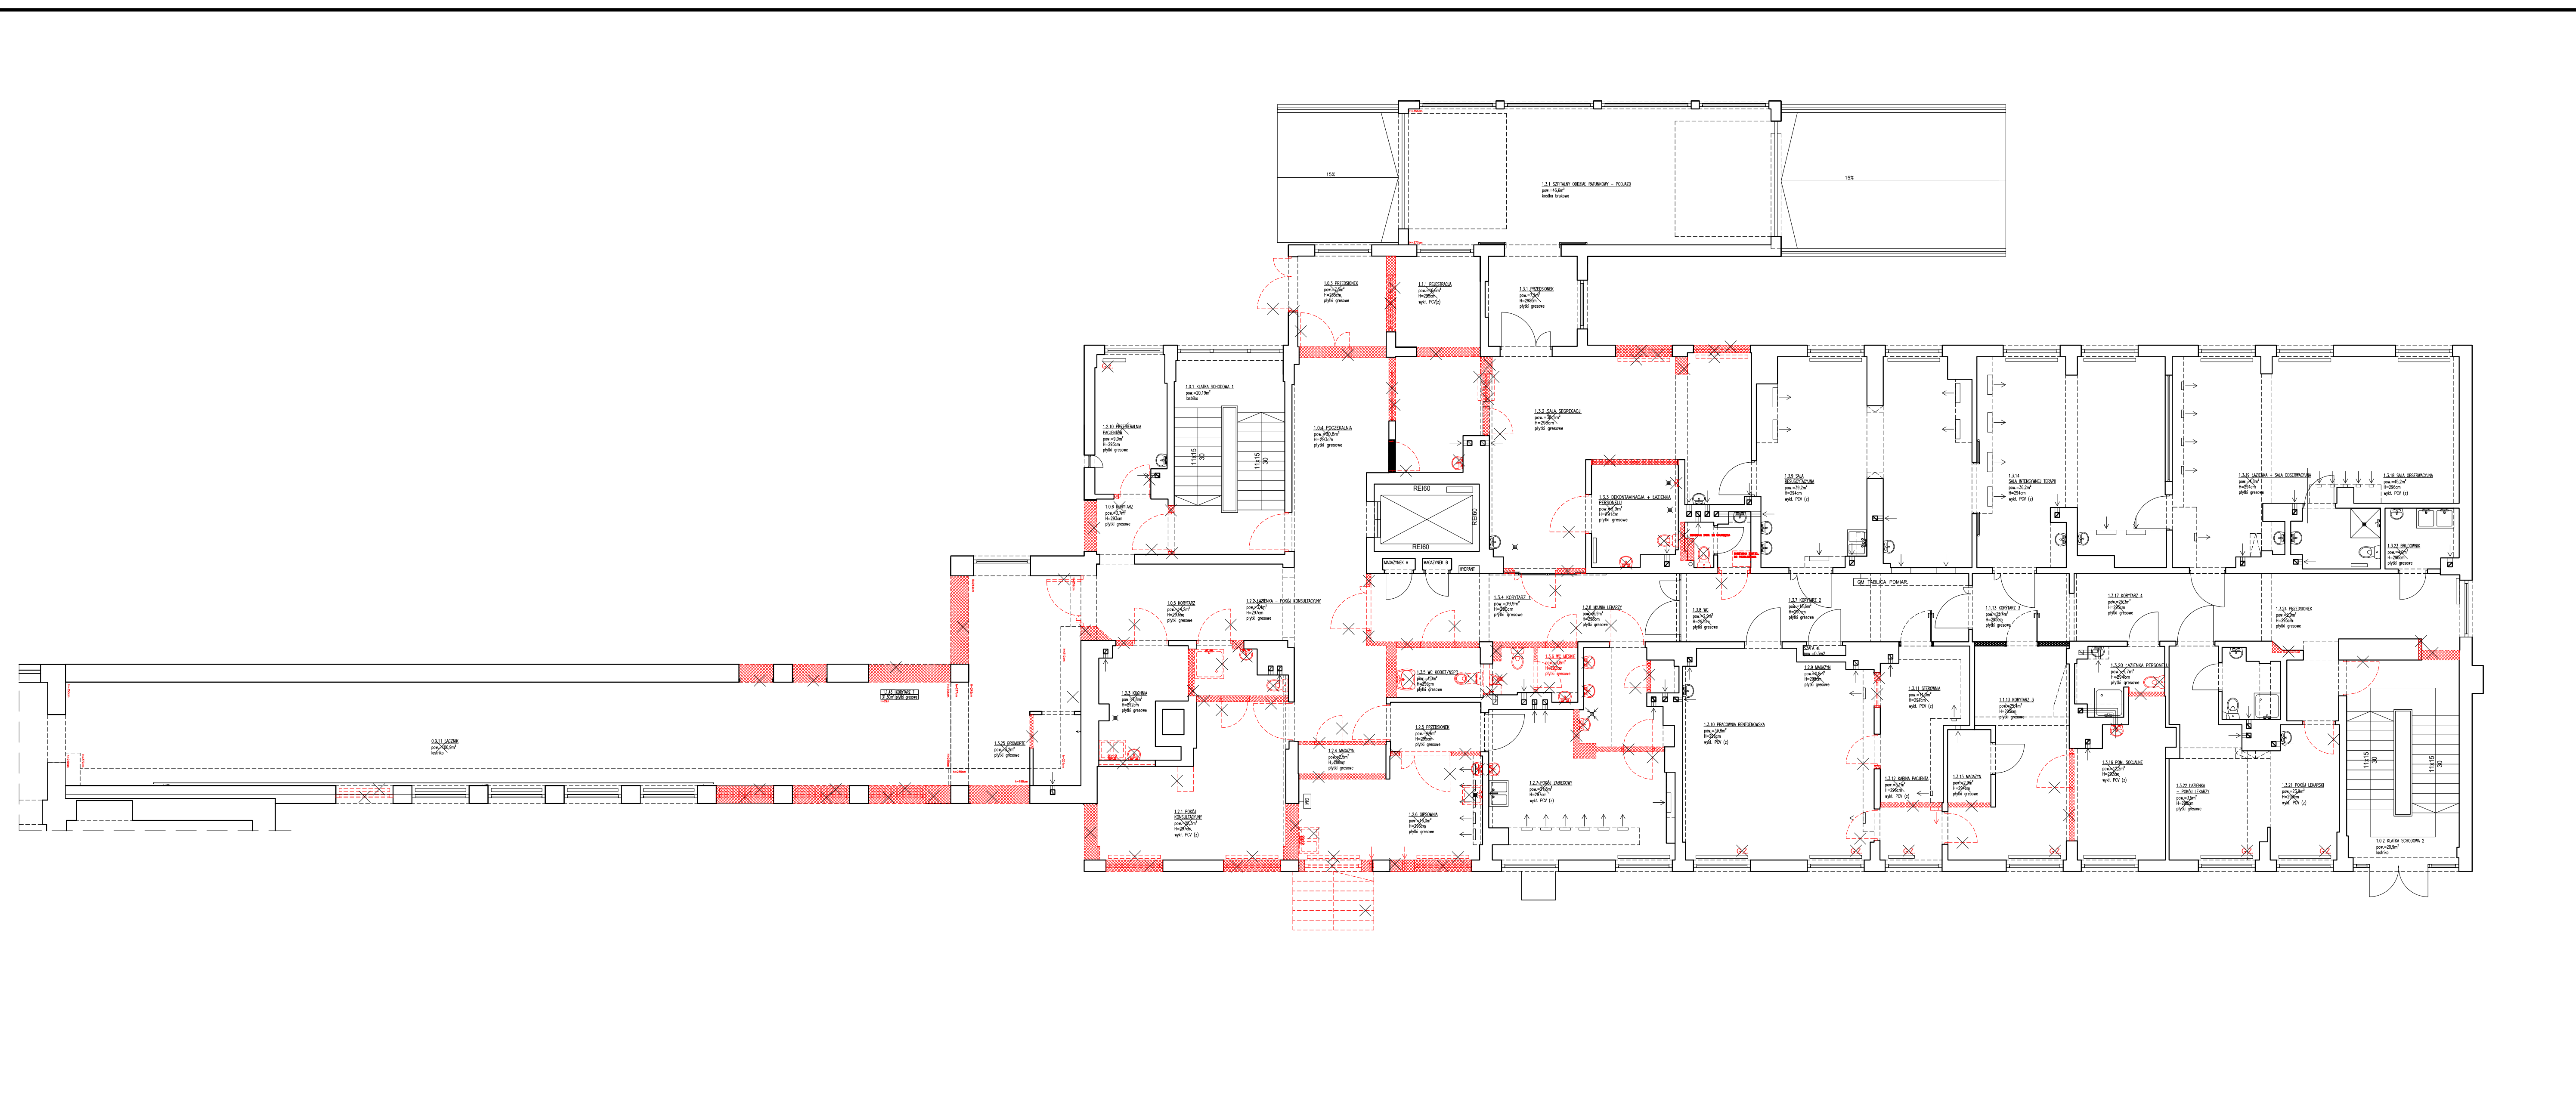

LEGENDA

- ISTNIEJĄCE ŚCIANY
- WYBURZENIA/ŚCIANY/FRAGMENTY ŚCIAN PRZEZNACZONE DO ROZBIÓRKI
- ISTNIEJĄCA STOLARKA OKIENNA I DRZWIOWA PRZEZNACZONA DO DEMONTAŻU

TEMAT: OPRACOWANIA:		PROJEKT PRZEBUDOWY, ROZBUDOWY I REMONTU SZPITALNEGO ODDZIAŁU RATUNKOWEGO - BUDYNEK "A" SAMODZIELNEGO PUBLICZNEGO ZAKŁADU OPIEKI ZDROWOTNEJ W WIELUNIU		
LOKALIZACJA:		ul. Szpitalna 16, 98 - 300 Wieluń działka nr ewid. 30/13, obr. 8, 13 i 14		
INWESTOR:		Samodzielny Publiczny Zakład Opieki Zdrowotnej w Wieluniu ul. Szpitalna 16, 98 - 300 Wieluń		
OPRACOWANIE:		mgr inż. arch. Michał Hess mgr inż. arch. Marzena Jungermann		
BRANŻA:	ARCHITEKTURA	STADIUM: PROGRAM FUNKCJONALNO-UŻYTKOWY	SKALA: 1:100	DATA: 09.09.2019
TYTUŁ RYSUNKU:		RZUT PARTERU - WYBURZENIA, DEMONTAŻ		

FORMEDIS
DESIGN
Sp. z o.o.
61-803 Poznań
ul.Św.Marcin 8/6

NR RYSUNKU:
PFU.01