


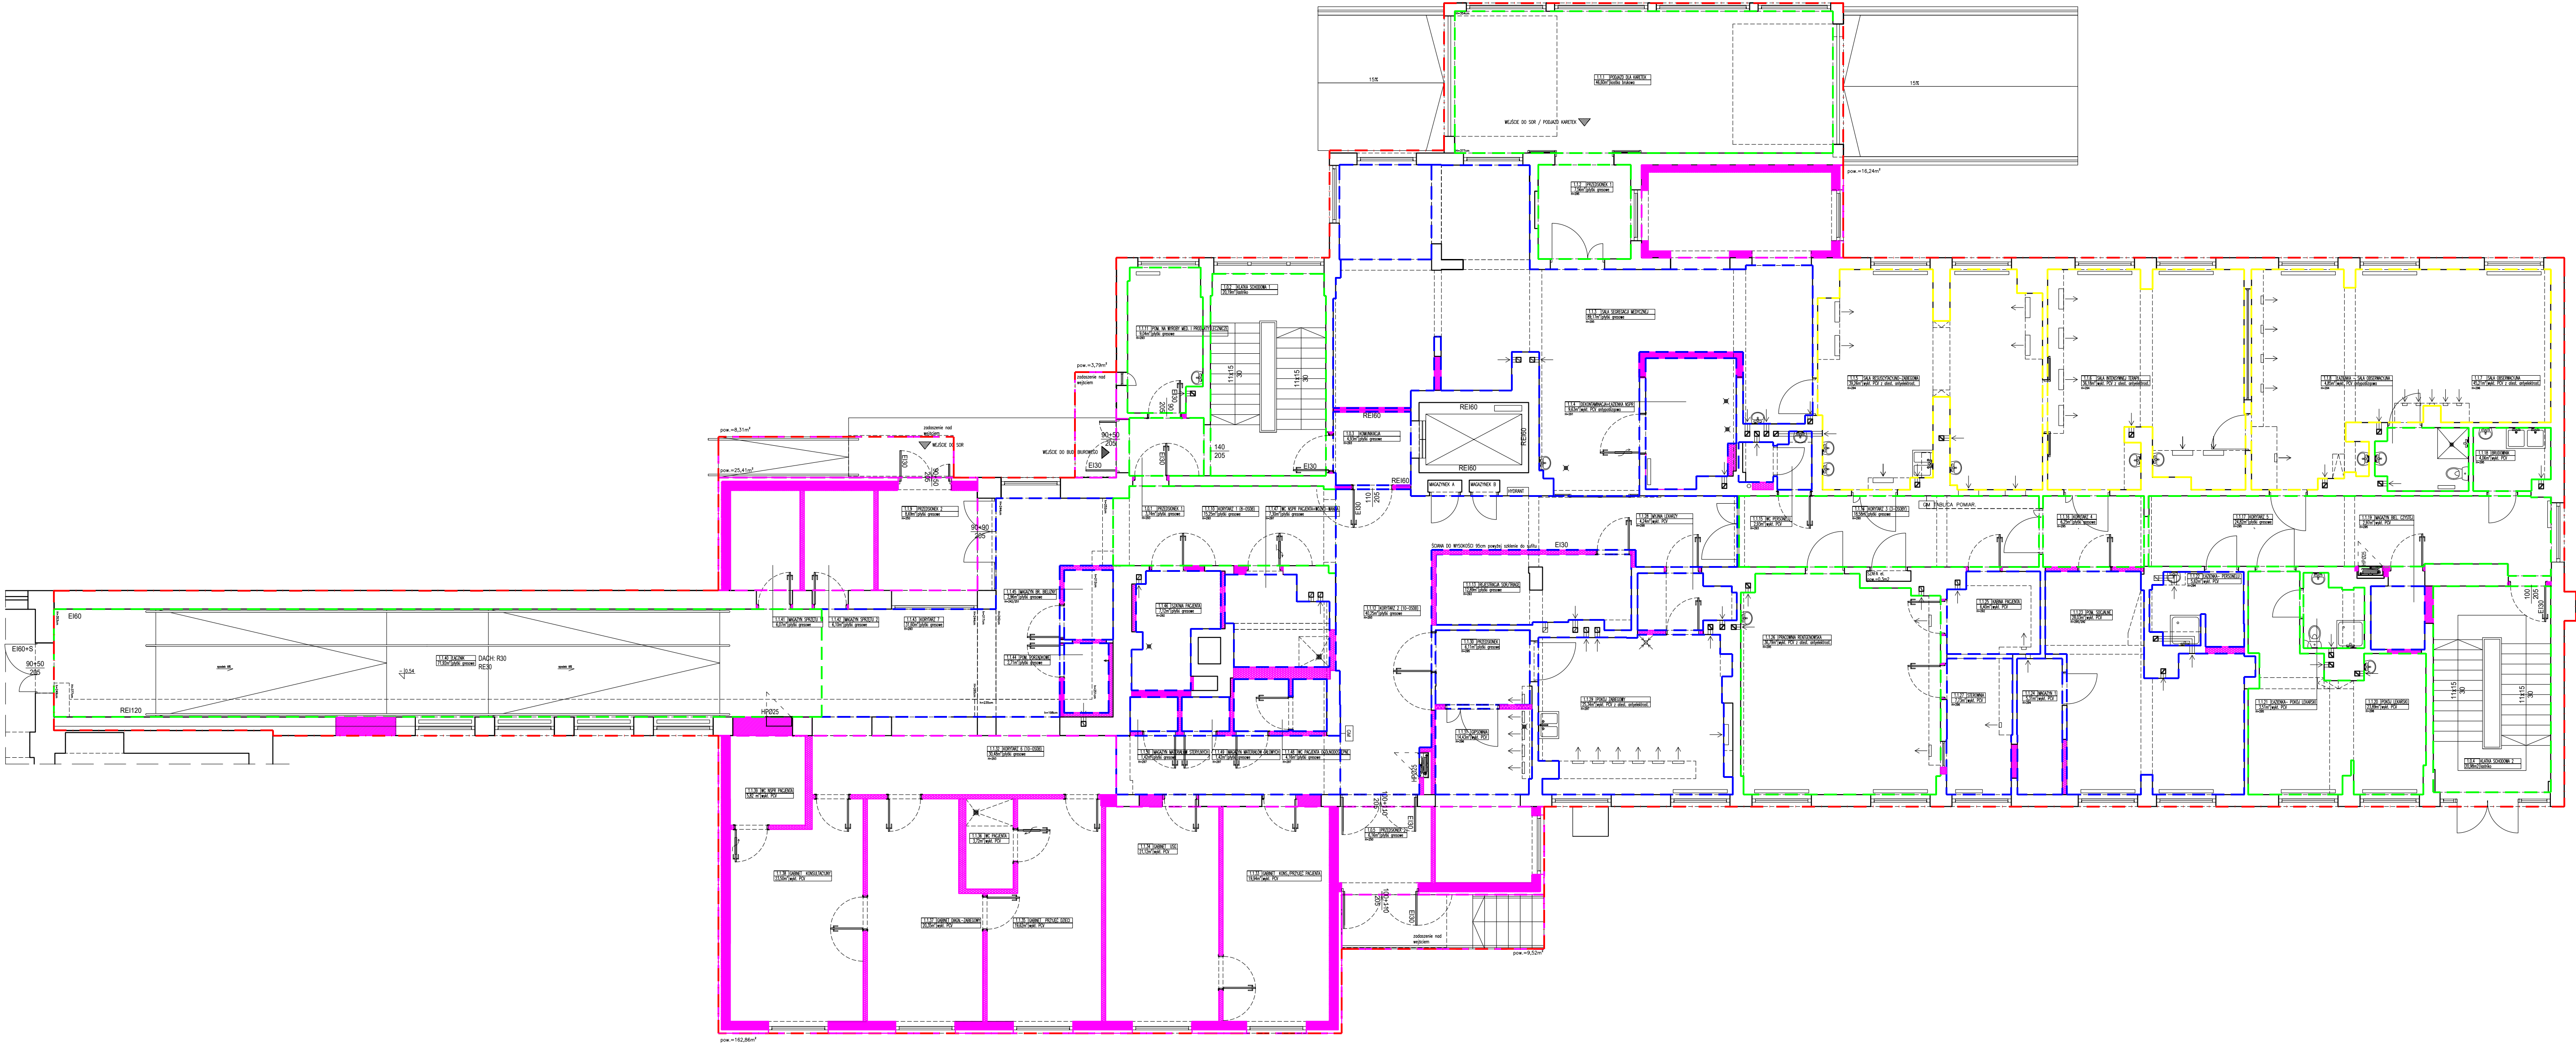

- LEGENDA
- | | | | | | |
|-------------|------------------------------|-------------|---|-------------|--|
| <div></div> | ZAKRES OPRACOWANIA | <div></div> | ISTNIEJĄCE ŚCIANY | <div></div> | ŚCIANA MUROWANA ZEWNĘTRZNA |
| <div></div> | ZAKRES ROZBUDOWY | <div></div> | FRAGMENTY ŚCIAN DO ZAMUROWANIA | <div></div> | - PUSTAK CERAMICZNY 25,0/18,0 cm |
| <div></div> | ZAKRES PRZEBUDOWY | <div></div> | PROJEKTOWANE ŚCIANY WEWNĘTRZNE | <div></div> | - ZAPRAWA KLEJĄCA |
| <div></div> | ZAKRES REMONTU | <div></div> | "RIGIPS" LUB NIDA GIPS KLASA EI30 | <div></div> | - MATERIAŁ TERMOIZOLACYJNY-STYROPIAN 10,0 cm |
| <div></div> | ISTAN ISTNIEJĄCY - BEZ ZMIAN | <div></div> | PROJEKTOWANE ŚCIANY WEWNĘTRZNE MUROWANE Z CEGŁY PEŁNEJ KLASA EI30 | <div></div> | - ZAPRAWA DO WYK. WARSTWY ZBRÓJONEJ |
| | | | | <div></div> | - SIATKA ZBRÓJĄCA |
| | | | | <div></div> | - ZAPRAWA DO WYK. WARSTWY ZBRÓJONEJ |
| | | | | <div></div> | - TYNK CIENKOWARSTWOWY ZEWNĘTRZNY 1,5 cm |

TEMAT OPRACOWANIA:	PROJEKT PRZEBUDOWY, ROZBUDOWY I REMONTU SZPITALNEGO ODDZIAŁU RATUNKOWEGO - BUDYNEK "A" SAMODZIELNEGO PUBLICZNEGO ZAKŁADU OPIEKI ZDROWOTNEJ W WIELUNIU				
LOKALIZACJA:	ul. Szpitalna 16, 98 - 300 Wieluń działka nr ewid. 30/13, obr. 8, 13 i 14				
INWESTOR:	Samodzielny Publiczny Zakład Opieki Zdrowotnej w Wieluniu ul. Szpitalna 16, 98 - 300 Wieluń				
OPRACOWANIE:	mgr inż. arch. Michał Hess mgr inż. arch. Marzena Jungermann				
BRANŻA:	ARCHITEKTURA	STADIUM	PROGRAM FUNKCJONALNO-UŻYTKOWY	SKALA: 1:100	DATA: 09.09.2019
TYTUŁ RYSUNKU:	RZUT PARTERU - ŚCIANY PROJEKTOWANE				