


| 1.0 KOMUNIKACJA OGÓLNA          |                                          |                     |                            |                             |
|---------------------------------|------------------------------------------|---------------------|----------------------------|-----------------------------|
| NUMER                           | NAZWA POMIESZCZENIA                      | POSADZKA            | POWIERZCHNIA UŻYTKOWA (m²) | POWIERZCHNIA CAŁKOWITA (m²) |
| 1.0.1                           | PRZEDSIONEK 1                            | plytki gresowe      | 3,74                       | 56,47                       |
| 1.0.2                           | KŁATKA SCHODOWA 1                        | żakirko             | 20,19                      |                             |
| 1.0.3                           | KOMUNIKACJA                              | plytki gresowe      | 4,93                       |                             |
| 1.0.4                           | KŁATKA SCHODOWA 2                        | plytki gresowe      | 20,98                      |                             |
| 1.0.5                           | PRZEDSIONEK 2                            | plytki gresowe      | 6,16                       |                             |
| SUMA                            |                                          |                     | 56,00                      | 56,47                       |
| 1.1 SZPITALNY ODDZIAŁ RATUNKOWY |                                          |                     |                            |                             |
| NUMER                           | NAZWA POMIESZCZENIA                      | POSADZKA            | POWIERZCHNIA UŻYTKOWA (m²) | POWIERZCHNIA CAŁKOWITA (m²) |
| 1.1.1                           | PODJAZD DLA KARETEK                      | kostka brukowa      | 46,60                      | 974,67                      |
| 1.1.2                           | PRZEDSIONEK 1                            | plytki gresowe      | 7,56                       |                             |
| 1.1.3                           | SALA SERWISOWA MEDYCZNEJ                 | plytki gresowe      | 89,17                      |                             |
| 1.1.4                           | DEKONTAMINACJA + ŁAZIENKA NSPR           | wykl. PCV antyepid. | 9,63                       |                             |
| 1.1.5                           | SALA RESUSCYTACYJNO-ZABIEGOWA            | wykl. PCV prądoprz. | 39,26                      |                             |
| 1.1.6                           | SALA INTENSYWNEJ TERAPII                 | wykl. PCV prądoprz. | 36,18                      |                             |
| 1.1.7                           | SALA OBSERWACYJNA                        | wykl. PCV prądoprz. | 45,21                      |                             |
| 1.1.8                           | ŁAZIENKA NSPR – SALA OBSERWACYJNA        | wykl. PCV           | 4,85                       |                             |
| 1.1.9                           | PRZEDSIONEK 2                            | plytki gresowe      | 8,69                       |                             |
| 1.1.10                          | KORYTARZ 1                               | plytki gresowe      | 15,25                      |                             |
| 1.1.11                          | POM. NA WYROBY MED. I PRODUKTY LECZNICZE | plytki gresowe      | 9,04                       |                             |
| 1.1.12                          | KORYTARZ 2                               | plytki gresowe      | 40,25                      |                             |
| 1.1.13                          | REJESTRACJA SOR/TRIAGE                   | plytki gresowe      | 12,89                      |                             |
| 1.1.14                          | KORYTARZ 3                               | wykl. PCV           | 18,58                      |                             |
| 1.1.15                          | WC PERSONELU                             | wykl. PCV           | 2,93                       |                             |
| 1.1.16                          | KORYTARZ 4                               | wykl. PCV           | 6,25                       |                             |
| 1.1.17                          | KORYTARZ 5                               | wykl. PCV           | 24,82                      |                             |
| 1.1.18                          | BRUDOWNIK                                | wykl. PCV           | 4,06                       |                             |
| 1.1.19                          | MAGAZYN BIEL. CZYTEJ                     | wykl. PCV           | 2,97                       |                             |
| 1.1.20                          | POKÓJ LEKARSKI                           | wykl. PCV           | 23,89                      |                             |
| 1.1.21                          | ŁAZIENKA – POKÓJ LEKARSKI                | wykl. PCV           | 3,51                       |                             |
| 1.1.22                          | ŁAZIENKA – PERSONELU                     | wykl. PCV           | 5,62                       |                             |
| 1.1.23                          | POM. SOCJALNE                            | wykl. PCV           | 28,03                      |                             |
| 1.1.24                          | MAGAZYN 1                                | wykl. PCV           | 5,51                       |                             |
| 1.1.25                          | KABINA PACJENTA                          | wykl. PCV           | 6,40                       |                             |
| 1.1.26                          | PRACOWNIA RENTGENOWSKA                   | wykl. PCV prądoprz. | 36,79                      |                             |
| 1.1.27                          | STEROWNIA                                | wykl. PCV prądoprz. | 7,73                       |                             |
| 1.1.28                          | MYJNIA LEKARZY                           | wykl. PCV           | 4,24                       |                             |
| 1.1.29                          | POKÓJ ZABIEGOWY                          | wykl. PCV prądoprz. | 25,34                      |                             |
| 1.1.30                          | PRZEDSIONEK                              | wykl. PCV           | 6,11                       |                             |
| 1.1.31                          | GIPSOWNIA                                | wykl. PCV           | 14,43                      |                             |
| 1.1.32                          | KORYTARZ 6                               | plytki gresowe      | 30,48                      |                             |
| 1.1.33                          | GABINET KONSULT./PRZYJĘĆ PACJENTA        | wykl. PCV           | 19,94                      |                             |
| 1.1.34                          | GABINET USG                              | wykl. PCV           | 21,12                      |                             |
| 1.1.35                          | GABINET PRZYJĘĆ DZIECI                   | wykl. PCV           | 19,62                      |                             |
| 1.1.36                          | WC PACJENTA                              | wykl. PCV           | 3,72                       |                             |
| 1.1.37                          | GABINET DIAGN. – ZABIEGOWY               | wykl. PCV           | 20,35                      |                             |
| 1.1.38                          | GABINET KONSULTACYJNY                    | wykl. PCV           | 23,50                      |                             |
| 1.1.39                          | WC NSPR PACJENTA                         | wykl. PCV           | 5,82                       |                             |
| 1.1.40                          | ŁAZIENKA                                 | plytki gresowe      | 71,92                      |                             |
| 1.1.41                          | MAGAZYN SPRZĘTU 1                        | plytki gresowe      | 6,07                       |                             |
| 1.1.42                          | MAGAZYN SPRZĘTU 2                        | plytki gresowe      | 6,10                       |                             |
| 1.1.43                          | KORYTARZ 7                               | plytki gresowe      | 31,60                      |                             |
| 1.1.44                          | POM. PORZĄDKOWE                          | plytki gresowe      | 2,71                       |                             |
| 1.1.45                          | MAGAZYN BIEL. BRUDNEJ                    | plytki gresowe      | 2,96                       |                             |
| 1.1.46                          | SZATNIA PACJENTA                         | plytki gresowe      | 7,12                       |                             |
| 1.1.47                          | WC NSPR PACJENTA + WÓZKO – WANNA         | plytki gresowe      | 7,30                       |                             |
| 1.1.48                          | WC PACJENTA OGÓLNODOSTĘPNE               | plytki gresowe      | 4,16                       |                             |
| 1.1.49                          | MAGAZYN MATERIAŁÓW JAŁOWYCH              | plytki gresowe      | 1,42                       |                             |
|                                 | MAGAZYN MATERIAŁÓW STERYLNYCH            | plytki gresowe      | 1,42                       |                             |
| SUMA                            |                                          |                     | 878,97                     | 974,67                      |

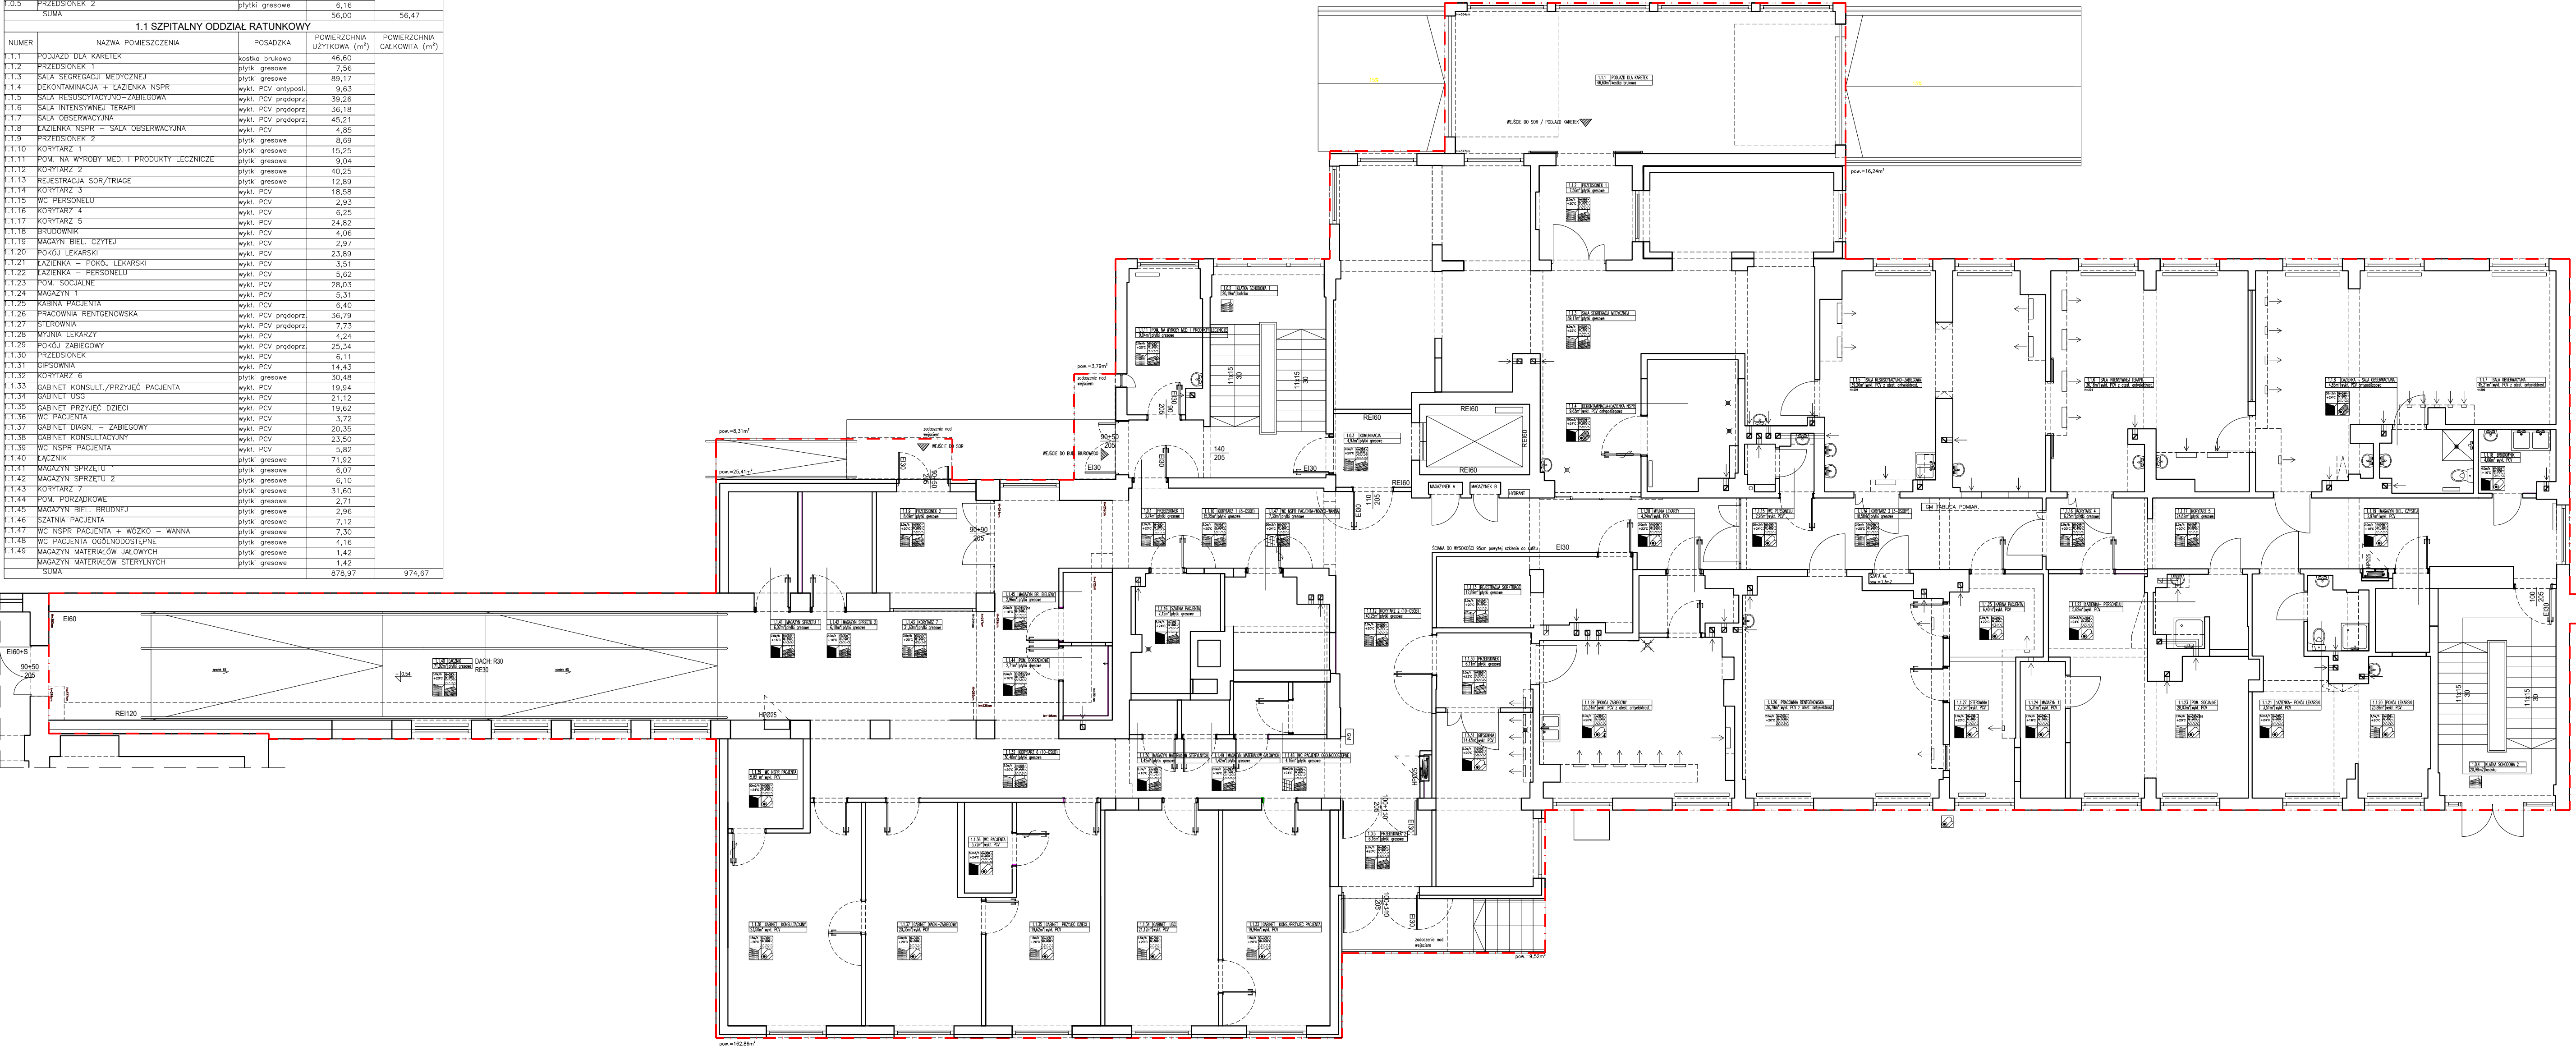

LEGENDA

MATERIAŁY WYKONCZENIOWE

| RODZIAŁ                                                                 |
|-------------------------------------------------------------------------|
| kostka                                                                  |
| płytki gresowe                                                          |
| wykładzina winylowa                                                     |
| wykładzina winylowa do pomieszczeń należących z m. pom. antyseptycznymi |
| wykładzina winylowa z antest.                                           |
| antysept.                                                               |

| Skala               |
|---------------------|
| Wykładzina winylowa |
| Płytki gresowe      |
| Malowanie farbą     |

| SITI (wykres, etap, wielkość) |
|-------------------------------|
| Łożko wymiaru powierzonej     |
| wilgotność                    |
| powłoka tylna                 |

|                    |   |                                        |              |
|--------------------|---|----------------------------------------|--------------|
| TEMAT OPRACOWANIA: | PROJEKT PRZEBUDOWY, ROZBUDOWY I REMONTU SZPITALNEGO ODDZIAŁU RATUNKOWEGO - BUDYNEK "A" SAMODZIELNEGO PUBLICZNEGO ZAKŁADU OPIEKI ZDROWOTNEJ W WIELUNIU |                                        |              |
| LOKALIZACJA:       | ul. Szpitalna 16, 98 - 300 Wieluń<br>działka nr ewid. 30/13, obr. 8, 13 i 14                                                                          |                                        |              |
| INWESTOR:          | Samodzielny Publiczny Zakład Opieki Zdrowotnej w Wieluniu<br>ul. Szpitalna 16, 98 - 300 Wieluń                                                        |                                        |              |
| OPRACOWANIE:       | mgr inż. arch. Michał Hess<br>mgr inż. arch. Marzena Jungermann                                                                                       |                                        |              |
| BRANŻA:            | ARCHITEKTURA   | STADIUM: PROGRAM FUNKCJONALNO-UŻYTKOWY | SKALA: 1:100 |
| DATA:              | 09.09.2019   |                                        |              |
| Tytuł rysunku:     | RZUT PARTERU - WYTYCZNE BRANŻOWE   |                                        |              |

FORMEDIS  
DESIGN  
Sp. z o.o.  
61-803 Poznań  
ul. Św. Marcin 8/6

NR RYSUNKU:

PFU.03