


1.0 KOMUNIKACJA OGÓLNA				
NUMER	NAZWA POMIESZCZENIA	POSADZKA	POWIERZCHNIA UŻYTKOWA (m ²)	POWIERZCHNIA CAŁKOWITA (m ²)
1.0.1	PRZEDSIÓNEK 1	plytki gresowe	3,74	
1.0.2	KŁATKA SCHODOWA 1	beton	20,19	
1.0.3	KOMUNIKACJA	plytki gresowe	4,93	
1.0.4	KŁATKA SCHODOWA 2	plytki gresowe	20,98	
1.0.5	PRZEDSIÓNEK 2	plytki gresowe	6,16	
SUMA			56,00	56,47
1.1 SZPITALNY ODDZIAŁ RATUNKOWY				
NUMER	NAZWA POMIESZCZENIA	POSADZKA	POWIERZCHNIA UŻYTKOWA (m ²)	POWIERZCHNIA CAŁKOWITA (m ²)
1.1.1	PODZIĄZO DLA KARETEK	kostka brukowa	46,60	
1.1.2	PRZEDSIÓNEK 1	plytki gresowe	7,56	
1.1.3	SALA SEGREGACJI MEDYCZNEJ	plytki gresowe	89,17	
1.1.4	DEKONTAMINACJA + ŁAZIENKA NSPR	wykl. PCV antypaniki	9,63	
1.1.5	SALA RESUSCYTACYJNO-ZABIEGOWA	wykl. PCV prądoprz.	39,26	
1.1.6	SALA INTENSYWNEJ TERAPII	wykl. PCV prądoprz.	36,18	
1.1.7	SALA OBSERWACYJNA	wykl. PCV prądoprz.	45,21	
1.1.8	ŁAZIENKA NSPR - SALA OBSERWACYJNA	wykl. PCV	4,85	
1.1.9	PRZEDSIÓNEK 2	plytki gresowe	6,69	
1.1.10	KORYTARZ 1	plytki gresowe	15,25	
1.1.11	POM. NA WYROBY MED. I PRODUKTY LECZNICZE	plytki gresowe	9,04	
1.1.12	KORYTARZ 2	plytki gresowe	40,25	
1.1.13	REJESTRACJA SORTYRIAGE	plytki gresowe	12,89	
1.1.14	KORYTARZ 3	wykl. PCV	18,58	
1.1.15	WC PERSONELU	wykl. PCV	2,93	
1.1.16	KORYTARZ 4	wykl. PCV	6,25	
1.1.17	KORYTARZ 5	wykl. PCV	24,82	
1.1.18	BRUDOWNIK	wykl. PCV	4,06	
1.1.19	MAGAZYN BIEL. CZYTELI	wykl. PCV	2,97	
1.1.20	POKÓJ LEKARSKI	wykl. PCV	23,89	
1.1.21	ŁAZIENKA - POKÓJ LEKARSKI	wykl. PCV	3,51	
1.1.22	ŁAZIENKA - PERSONELU	wykl. PCV	5,62	
1.1.23	POM. SOCJALNE	wykl. PCV	28,03	
1.1.24	MAGAZYN 1	wykl. PCV	5,31	
1.1.25	KABINA PACJENTA	wykl. PCV	6,40	
1.1.26	PRACOWNIA RENTGENOWSKA	wykl. PCV prądoprz.	36,79	
1.1.27	STEROWNIA	wykl. PCV prądoprz.	7,73	
1.1.28	MYJNIA LEKARZY	wykl. PCV	4,24	
1.1.29	POKÓJ ZABIEGOWY	wykl. PCV prądoprz.	25,34	
1.1.30	PRZEDSIÓNEK	wykl. PCV	6,11	
1.1.31	PISPOWNIA	wykl. PCV	14,43	
1.1.32	KORYTARZ 6	plytki gresowe	30,48	
1.1.33	GABINET KONSULT./PRZYJĘĆ PACJENTA	wykl. PCV	19,94	
1.1.34	GABINET USG	wykl. PCV	21,12	
1.1.35	GABINET PRZYJĘĆ DZIECI	wykl. PCV	19,62	
1.1.36	WC PACJENTA	wykl. PCV	3,72	
1.1.37	GABINET DIAGN. - ZABIEGOWY	wykl. PCV	20,35	
1.1.38	GABINET KONSULTACYJNY	wykl. PCV	23,50	
1.1.39	WC NSPR PACJENTA	wykl. PCV	5,82	
1.1.40	ŁAZIENKA	plytki gresowe	71,92	
1.1.41	MAGAZYN SPRZĘTU 1	plytki gresowe	6,07	
1.1.42	MAGAZYN SPRZĘTU 2	plytki gresowe	6,10	
1.1.43	KORYTARZ 7	plytki gresowe	31,60	
1.1.44	POM. PORZĄDKOWE	plytki gresowe	2,71	
1.1.45	MAGAZYN BIEL. BRUDNEJ	plytki gresowe	2,96	
1.1.46	SZATNIA PACJENTA	plytki gresowe	7,12	
1.1.47	WC NSPR PACJENTA + WÓZKO - WANNA	plytki gresowe	7,30	
1.1.48	WC PACJENTA OSOBNODOSTĘPNE	plytki gresowe	4,16	
1.1.49	MAGAZYN MATERIAŁÓW JACOWYCH	plytki gresowe	1,42	
	MAGAZYN MATERIAŁÓW STERYLNYCH	plytki gresowe	1,42	
SUMA			878,97	974,67

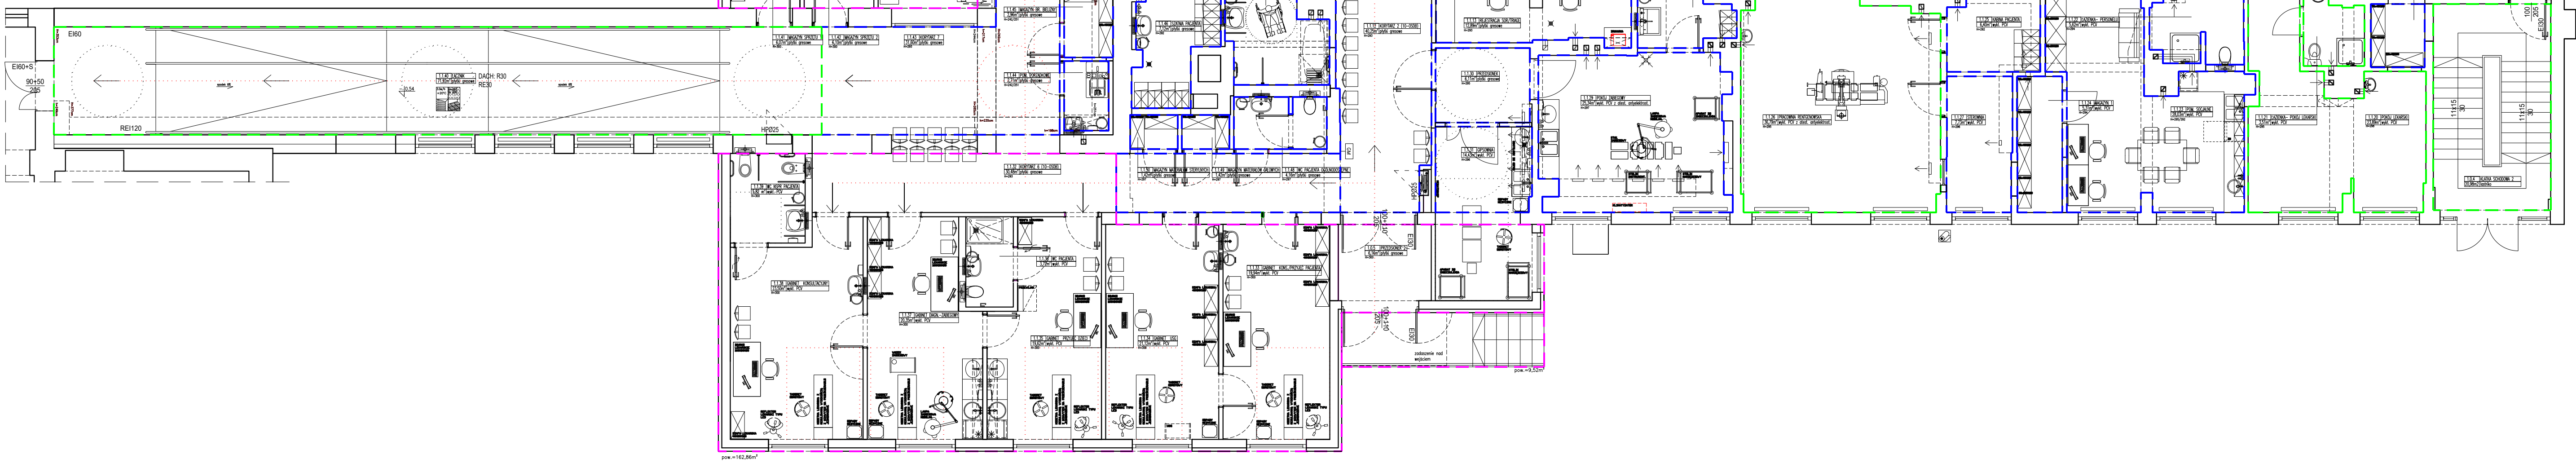

LEGENDA

- ZAKRES OPRACOWANIA
- ZAKRES ROZBUDOWY
- ZAKRES PRZEBUDOWY
- ZAKRES REMONTU
- ISTAN ISTNIEJĄCY - BEZ ZMIAN

TEMAT OPRACOWANIA: PROJEKT PRZEBUDOWY, ROZBUDOWY I REMONTU SZPITALNEGO ODDZIAŁU RATUNKOWEGO - BUDYNEK "A" SAMODZIELNEGO PUBLICZNEGO ZAKŁADU OPIEKI ZDROWOTNEJ W WIELUNIU			
LOKALIZACJA: ul. Szpitalna 16, 98 - 300 Wieluń działka nr ewid. 30/13, obr. 8, 13 i 14			
INWESTOR: Samodzielny Publiczny Zakład Opieki Zdrowotnej w Wieluniu ul. Szpitalna 16, 98 - 300 Wieluń			
OPRACOWANIE: mgr inż. arch. Michał Hess mgr inż. arch. Marzena Jungermann			
BRANŻA: ARCHITEKTURA	STADIUM: PROGRAM FUNKCJONALNO-UŻYTKOWY	SKALA: 1:100	DATA: 09.09.2019
TYTUŁ RYSUNKU: RZUT PARTERU - ARANŻACJA			

FORMEDIS DESIGN
 Sp. z o.o.
 61-803 Poznań
 ul. Św. Marcina 8/6

NR RYSUNKU:
PFU.04