



ZESTAWIENIE WYPOSAŻENIA POMIESZCZEŃ

1	zestaw komputerowy
2	telefon
3	lata rejestracyjna z szafkami
4	szafa na dokumenty
5	krzesła dla pacjentów
6	wieszak
7	kosz
8	biurko
9	ksero
10	zlew porządkowy na wys. 50 cm
11	umywalka
12	miska ustępowa
13	dozwonik mydła
14	dozwonnik ręczników
15	dozwonnik papieru toaletowego
16	lampa bakterioobójcza sufitowa
17	wirówka
18	chłodziarka
19	zlewozmywak
20	kabina prysznicowa
22	umywalka z baterią bezdławkową
23	hermetyczny pojemnik na odpady
24	mikroskop diagnostyczny
25	szafa zamykana
26	szafa zamykana na sprzęt porządkowy i środki czystości
27	analizator immunochemiczny
28	analizator biochemiczny
30	analizator hematologiczny
31	stanowisko barwienia
32	stanowisko badań krzepliwości z koagulometrem
33	szafa na wyniki
34	mikroskop laboratoryjny
35	blat z szafkami
36	szafki ubraniowe (40 x 40 x 180 cm)
37	łazienka mała
38	suszarka do rąk
39	szafki śniadaniowe dla pracowników
40	kuchotka mikrofalowa
41	czajnik elektryczny
42	chłodziarka kuchenna
43	zlewozmywak kuchenny
44	stanowisko do poboru krwi
45	zamykarka
46	szafa przelotowa na odpady

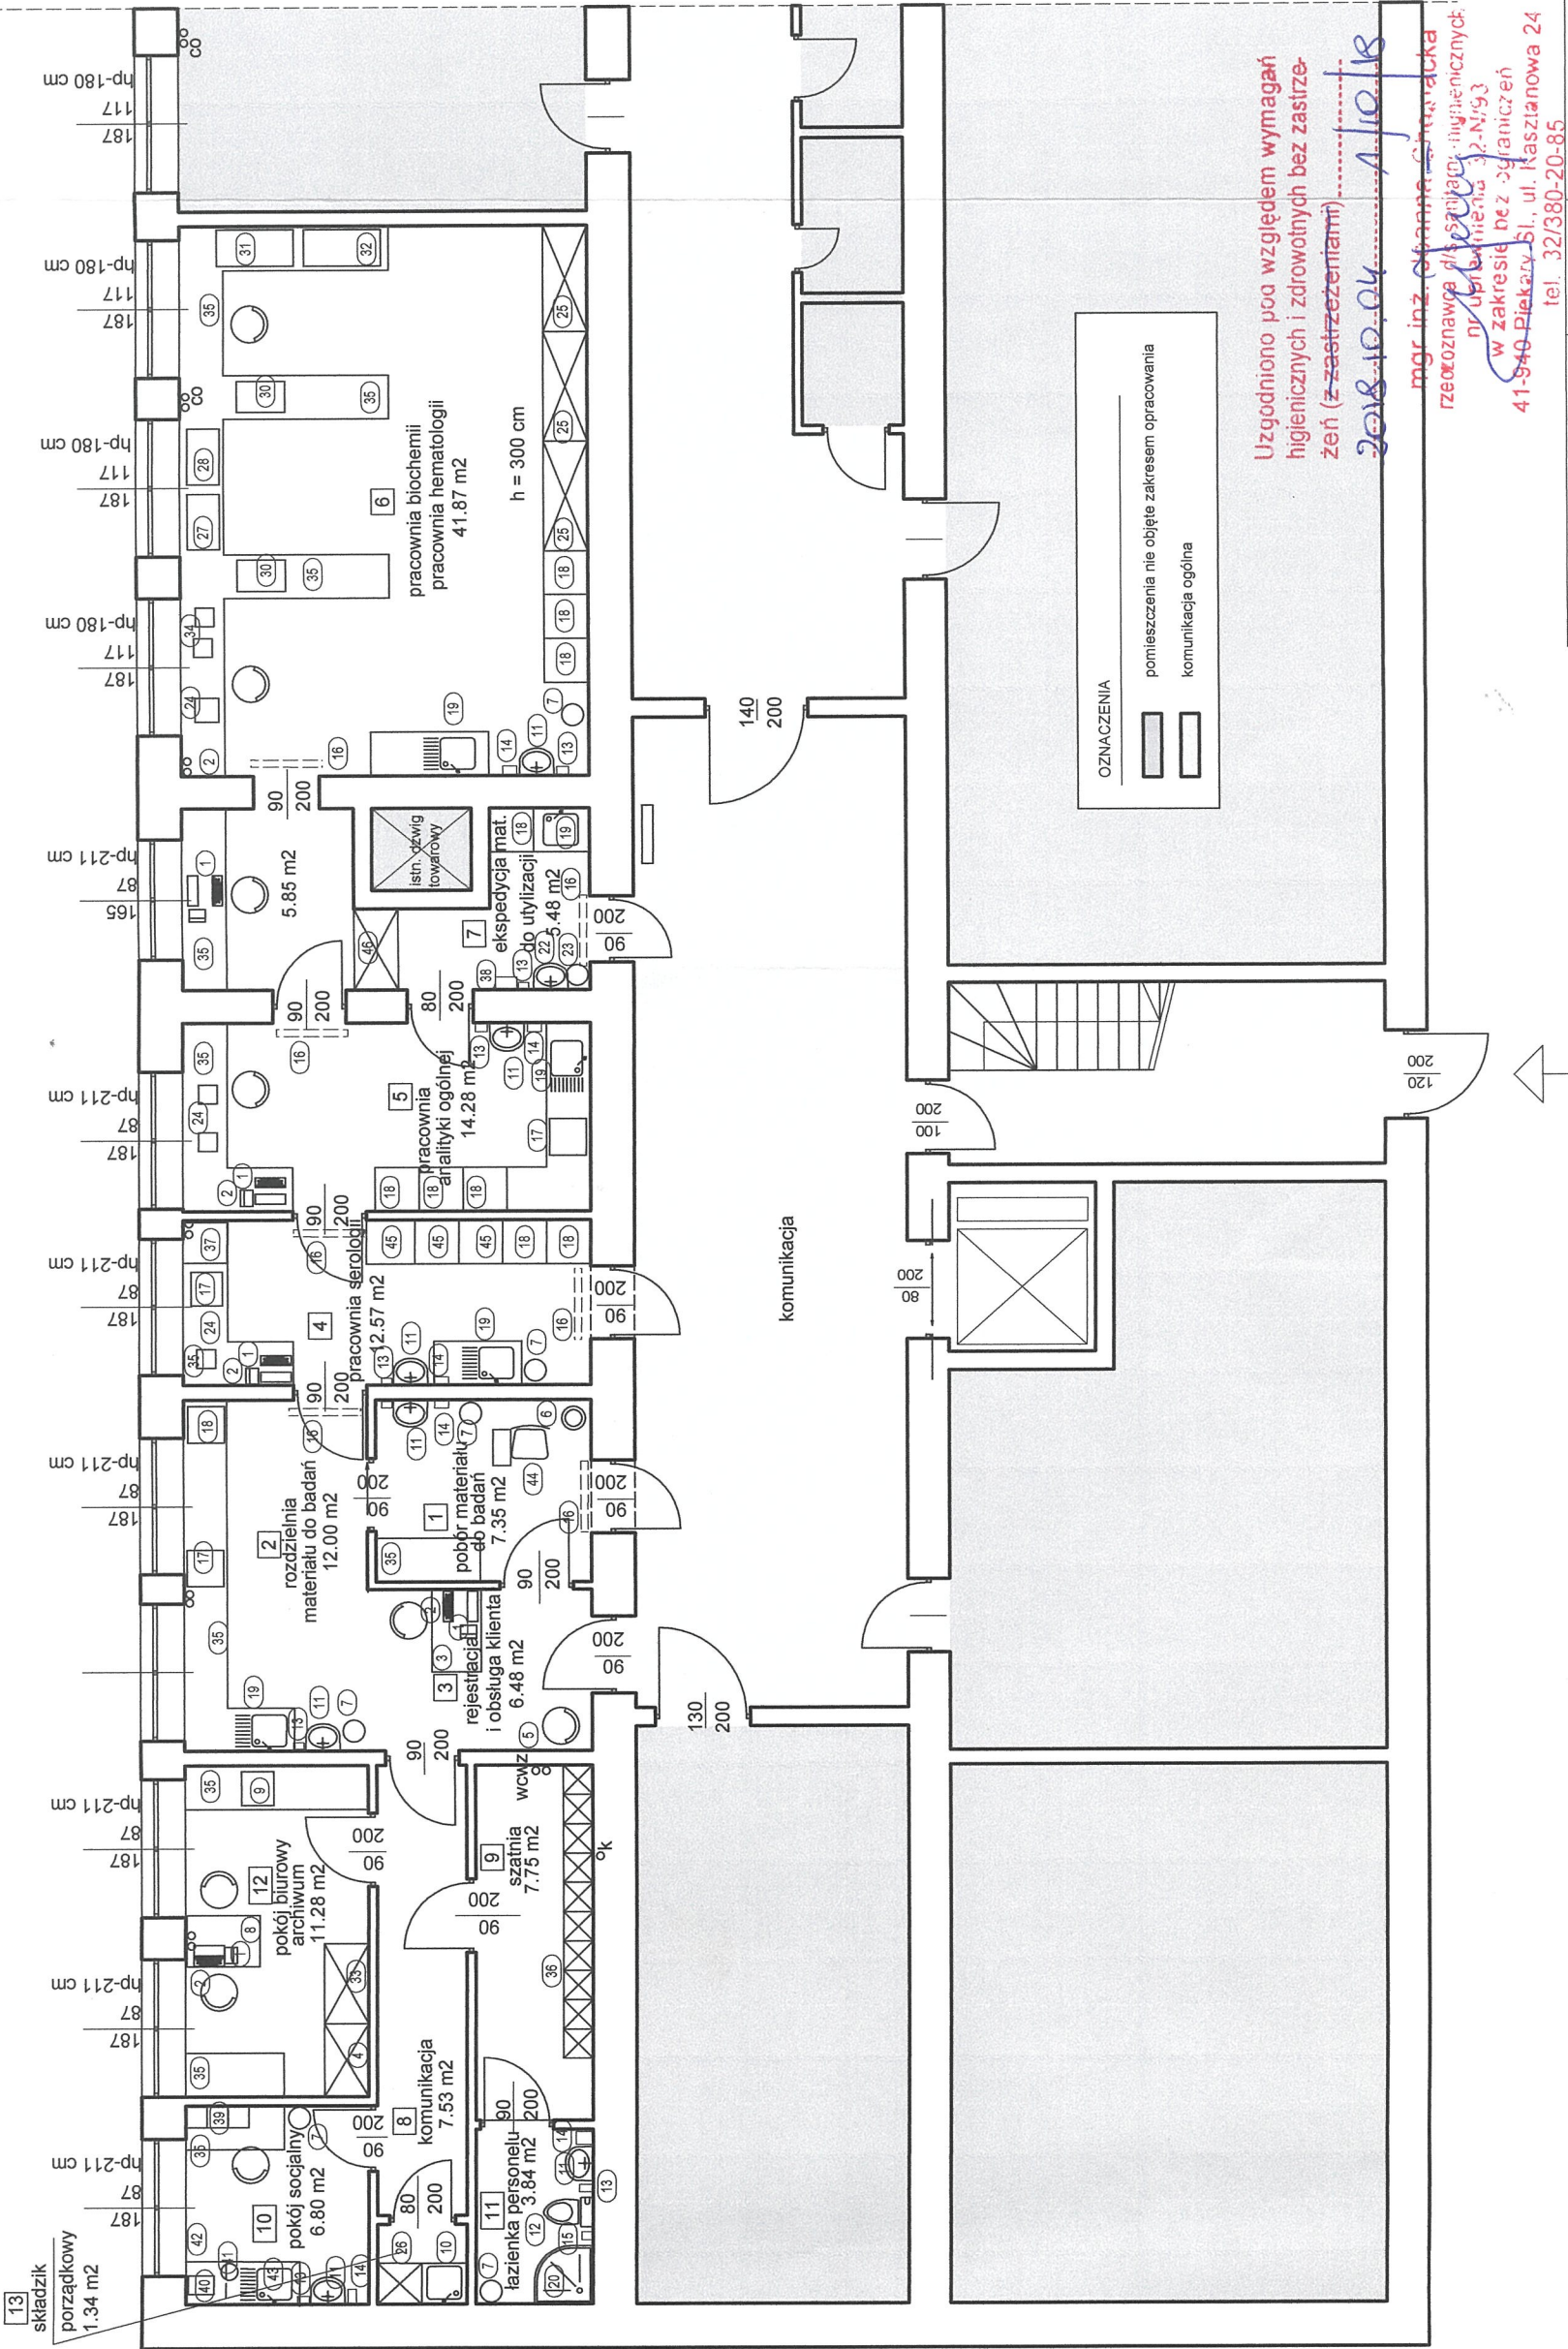

	Nazwa projektu:	PROJEKT BUDOWLANY PRZEBUDOWY I ZMIANY SPOSOBU UŻYTKOWANIA	rys. nr 2
	Lokalizacja:	POMIESZCZEŃ Z PRZEZNACZENIEM NA LABORATORIUM MEDYCZNE	
a.s.studio Adam Szwarc ul. Ligęzy 12/7, 41-902 Bytom tel. 509828409	Tytuł rysunku:	Samodzielny Publiczny Zakład Opieki Zdrowotnej w Wieluniu ul. Szpitalna 16, 98-300 Wieluń	skala: 1:100
	Projektant:	RZUT POMIESZCZEŃ - technologia	
	Sprawdzający:	mgr inż. arch. Adam Szwarc upr. w spec. architektonicznej, nr ewid. 541/013	data opracowania: październik 2018 r.
	Branża:	mgr inż. Anna Pisula upr. w spec. architektonicznej, nr ewid. 24/03/SLOKK	

1666