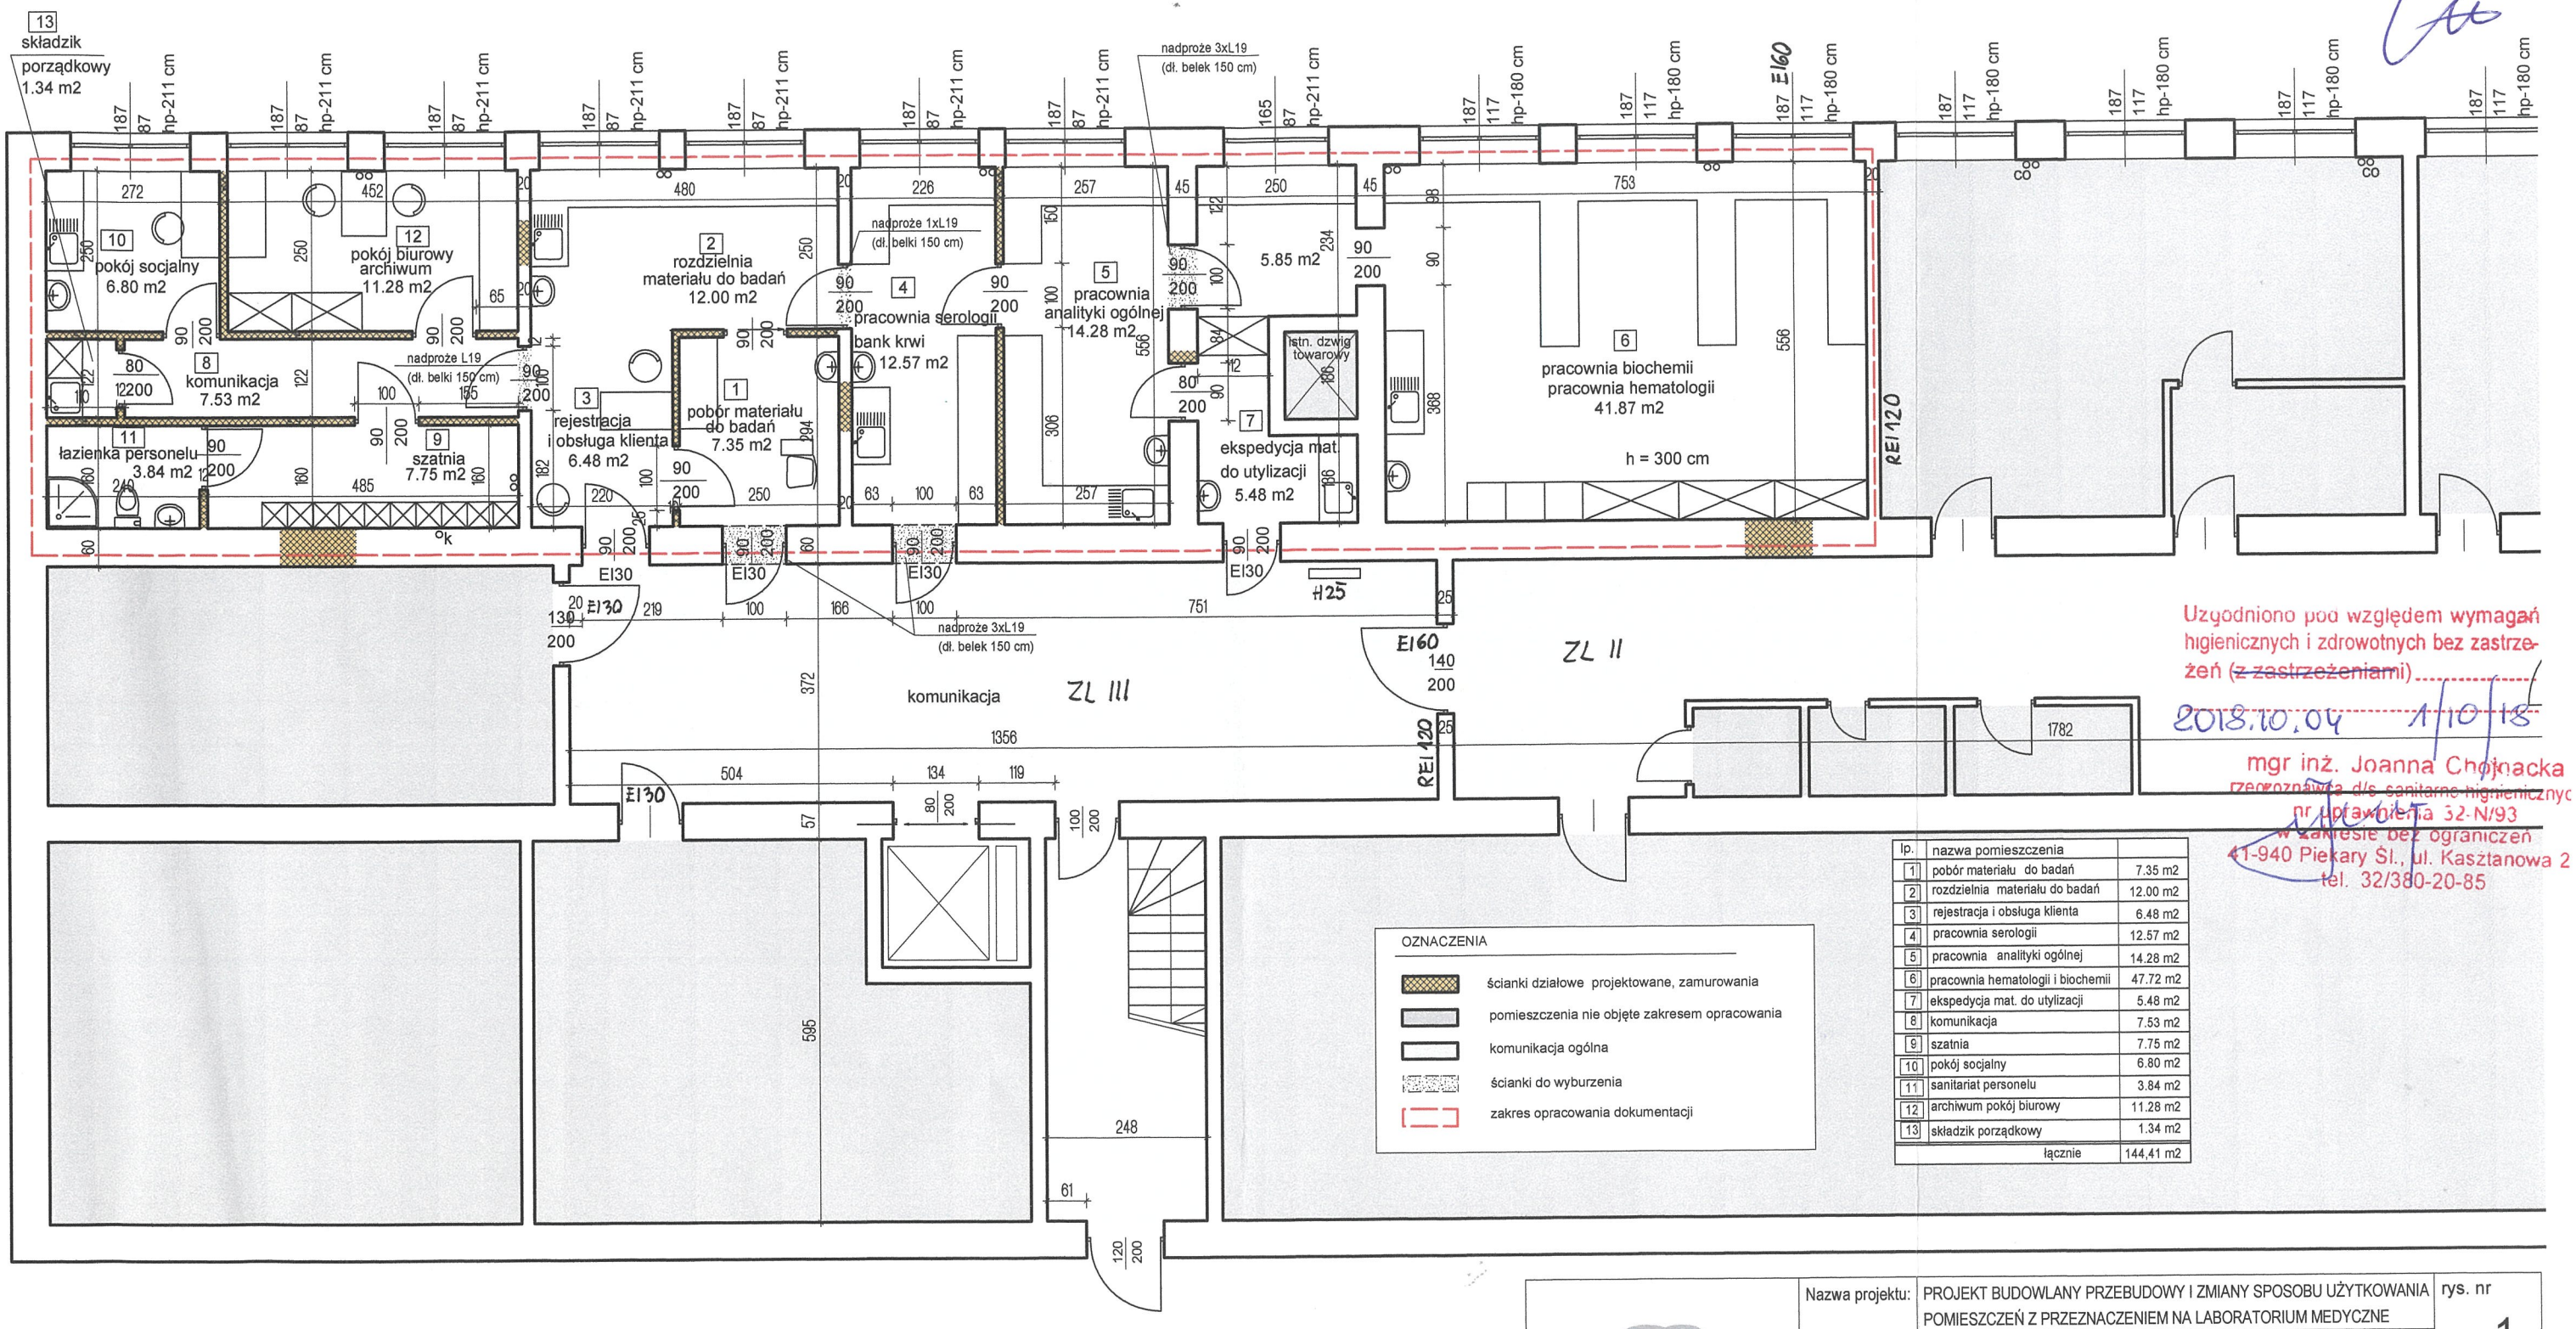

lp.	nazwa pomieszczenia	
1	pobór materiału do badań	7.35 m2
2	rozdzielnia materiału do badań	12.00 m2
3	rejestracja i obsługa klienta	6.48 m2
4	pracownia serologii	12.57 m2
5	pracownia analityki ogólnej	14.28 m2
6	pracownia hematologii i biochemii	47.72 m2
7	ekspedycja mat. do utylizacji	5.48 m2
8	komunikacja	7.53 m2
9	szatnia	7.75 m2
10	pokój socjalny	6.80 m2
11	sanitariat personelu	3.84 m2
12	archiwum pokój biurowy	11.28 m2
13	składzik porządkowy	1.34 m2
	łącznie	144,41 m2

a.s.studio
Adam Szwarc
ul. Ligęzy 12/7, 41-902 Bytom
tel. 509828409

Nazwa projektu:	PROJEKT BUDOWLANY PRZEBUDOWY I ZMIANY SPOSOBU UŻYTKOWANIA POMIESZCZEŃ Z PRZEZNACZENIEM NA LABORATORIUM MEDYCZNE	rys. nr 1
Lokalizacja:	Samodzielny Publiczny Zakład Opieki Zdrowotnej w Wieluniu ul. Szpitalna 16, 98-300 Wieluń	
Tytuł rysunku:	**RZUT POMIESZCZEŃ**	
Projektant:	mgr inż. arch. Adam Szwarc upr. w spec. architektonicznej, nr ewid. 541/013 mgr inż. Wojciech Szwarc upr. w spec. konstr. - bud., nr ewid. 722/88	skala: 1:100
Sprawdzający:	mgr inż. Anna Pisula upr.w spec.architektonicznej, nr ewid.24/03/SLOKK mgr inż. Tomasz Górecki upr. w spec. konstr. - bud., nr ewid. SLK/6582/PWBKb/16	
Branża:	ogólnobudowlana	data opracowania: październik 2018 r.

Bytom 4.10.2018.

Dotyczy strefy ZL II i ZL III

Uzgodniono pod względem wymagań higienicznych i zdrowotnych bez zastrzeżeń (~~z zastrzeżeniami~~)

2018.10.04

mgr inż. Joanna Chojnacka
rzeczoznawca d/s sanitarno-higienicznych
nr uprawnienia 32-N/93
w zakresie bez ograniczeń
41-940 Piekary Śl., ul. Kasztanowa 2
tel. 32/380-20-85